


Hornissenweg

Besteh. Gymnastikhalle
(TSV-Fitness-Eck)

- Legende:**
- [A] = Pflasterfläche
 - [B] = Rasenfugenpflaster
 - [C] = Rasenfläche
 - [D] = Kiesfläche
 - ⬤ = bestehendes, natürliches Gelände
 - ⊕ = geplantes neues Gelände
 - ⊕ = Ersatzpflanzung: Apfelbaum, II. Wuchsklasse
Hochstamm, STU 16-18cm, 3x verpflanzt m. Ballen

Zufahrt

Zufahrt

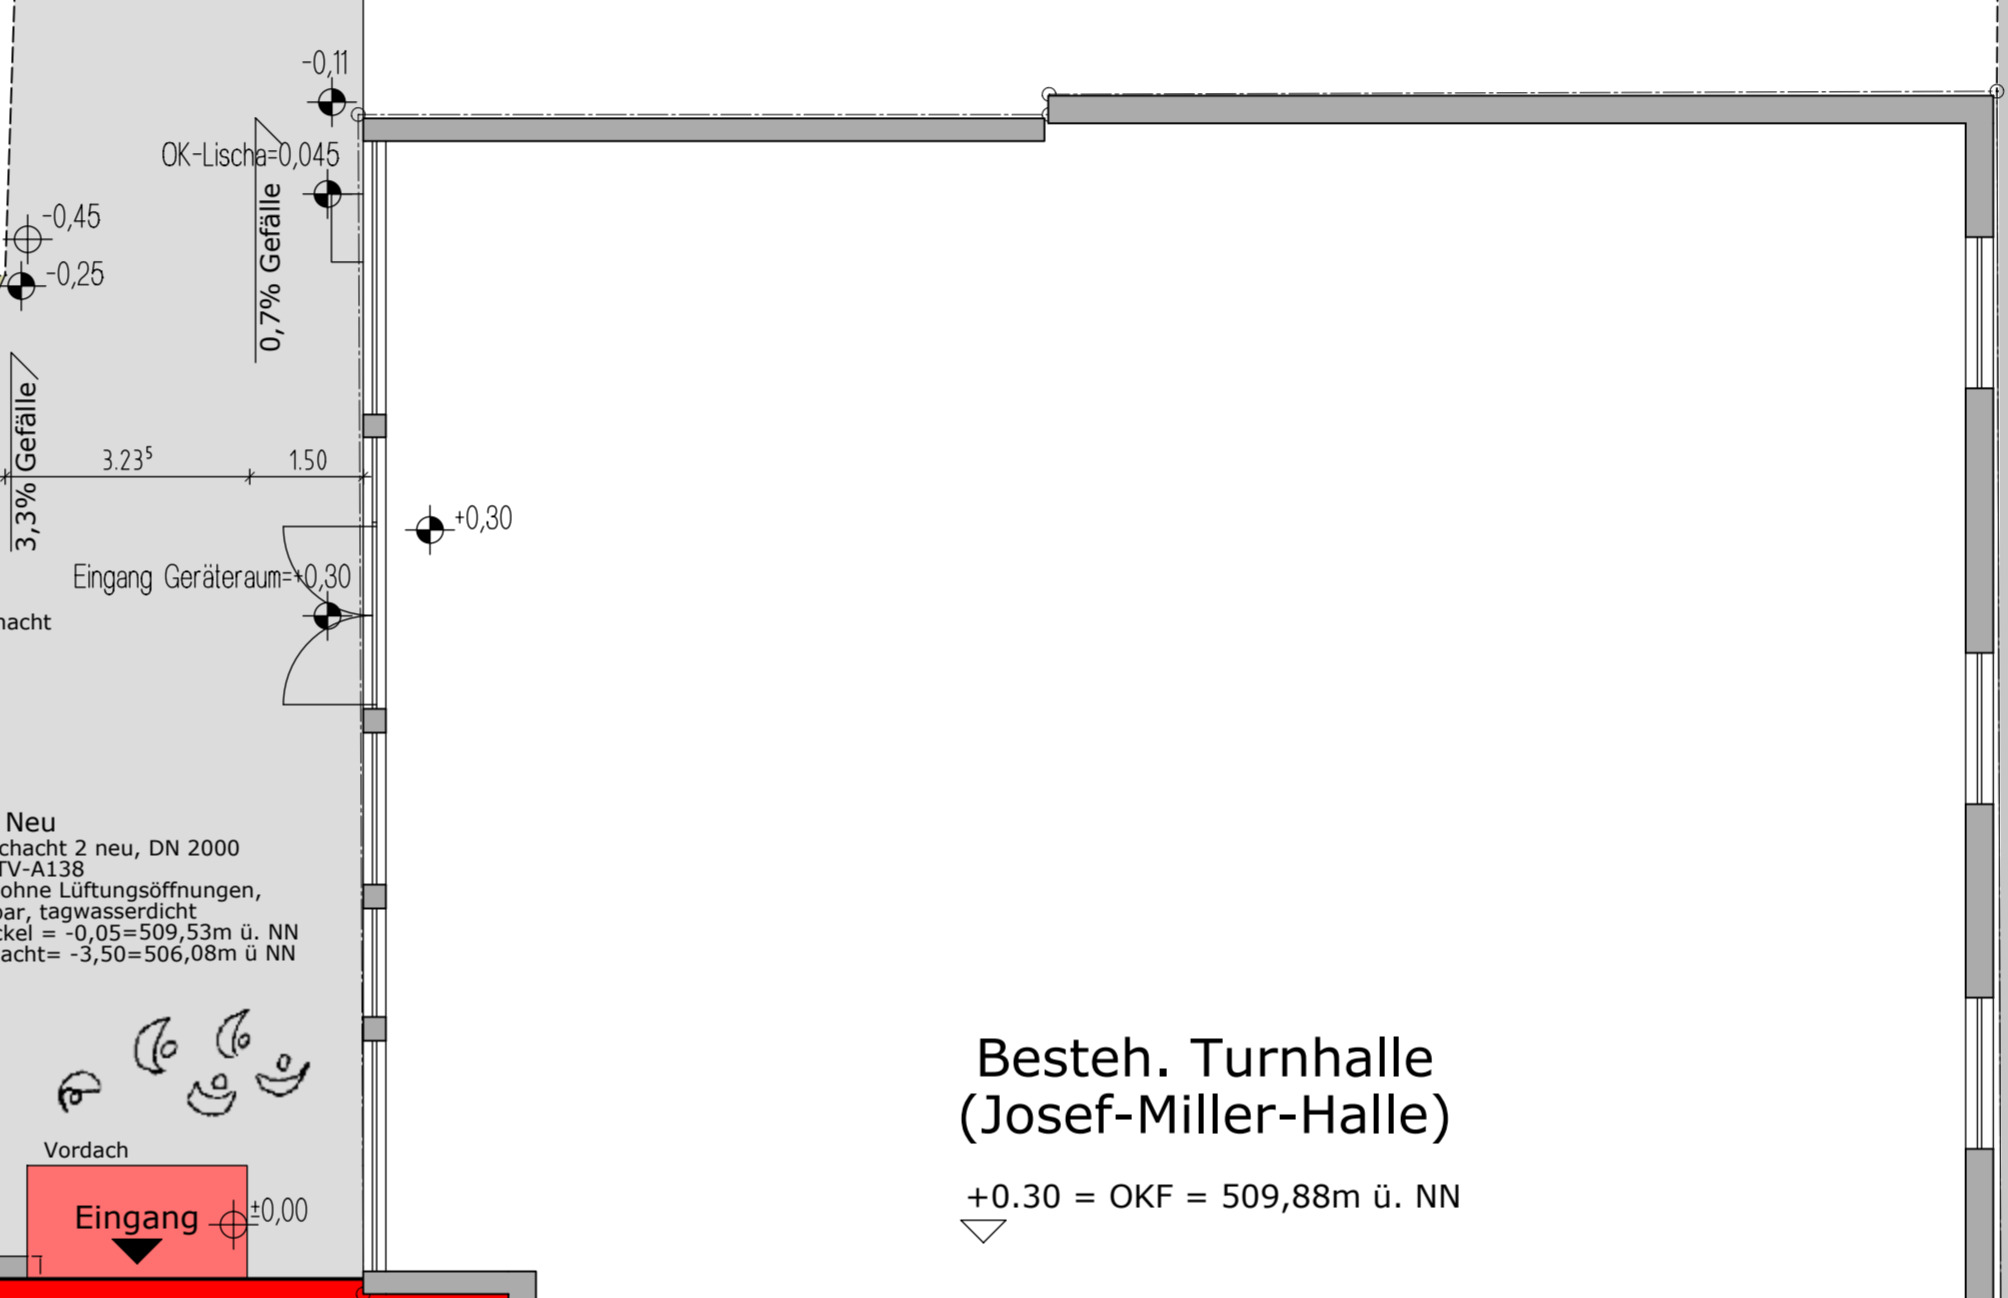

Besteh. Turnhalle
(Josef-Miller-Halle)


+0.30 = OKF = 509,88m ü. NN

Anbau f. Umkleiden/Sozialräume
509,58m ü. NN

+0.00 = OKF
-0.10 = OKR

Einfach-Sporthalle
509,58m ü. NN

+0.00 = OKF
-0.10 = OKR

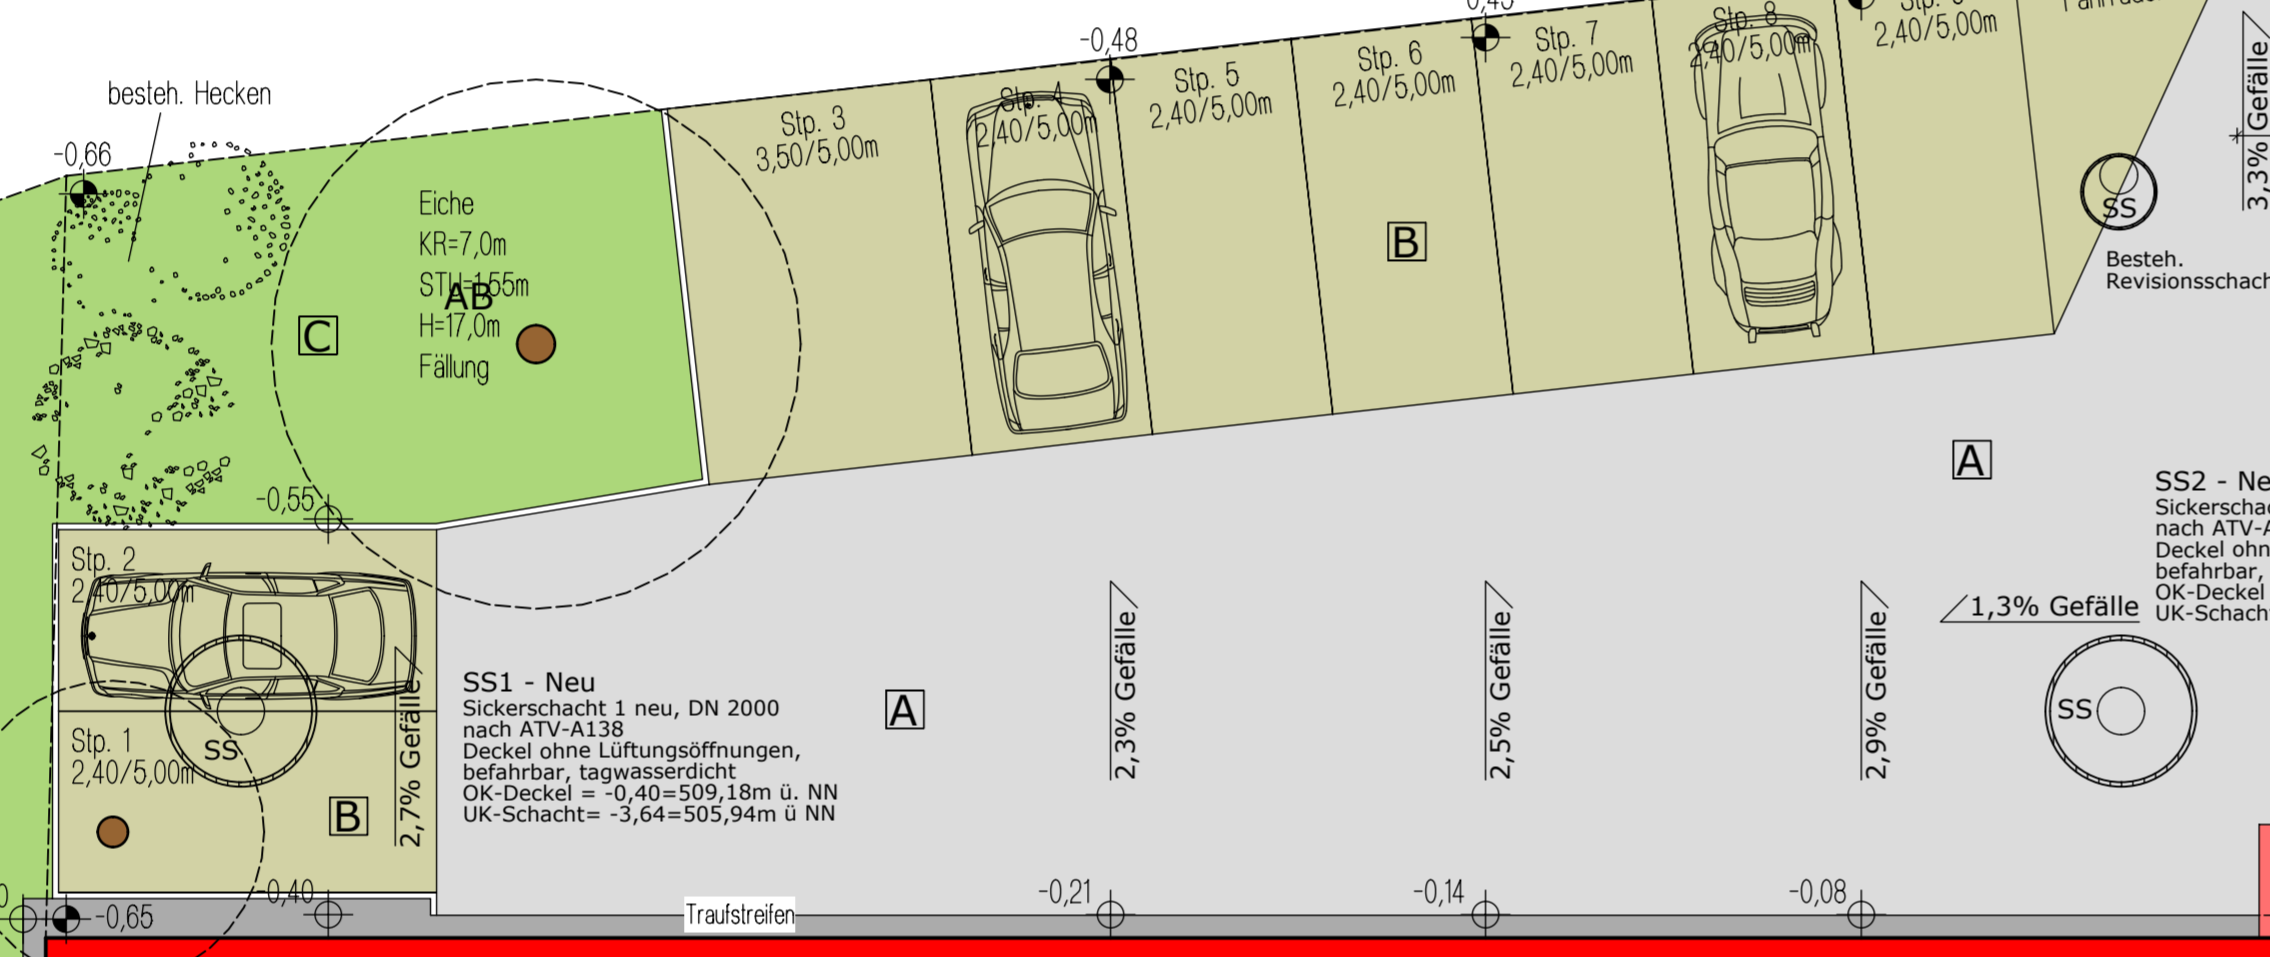

Freiflächengestaltungsplan

besteh. Geräteschuppen

Hurlacher Weg

Oktavianstraße

EINGABEPLANUNG ZUM NEUBAU EINER EINFACH-SPORTHALLE MIT 9 STELLPLÄTZEN

in 86199 Augsburg-Inningen
Oktavianstraße 20
auf Flurstücknummer 94/2
Gemarkung Inningen

ANTRAGSTELLER
Turn- und Sportverein Inningen e.V.
vertreten durch
Herrn Jörg Weißenhorn und Herrn Thomas Rhee
Oktavianstraße 20
86199 Augsburg

Freiflächenplan
M 1:100

Augsburg, 07.10.2015